



REPUBLIKA HRVATSKA
POŽEŠKO-SLAVONSKA ŽUPANIJA



GRAD KUTJEVO
Upravni odjel za opće i pravne
poslove, financije, gospodarstvo
i društvene djelatnosti

KLASA: 372-01/24-01/16
URBROJ: 2177-6-03-24-1
U Kutjevu, 15. listopada 2024. godine

Na temelju članka 56. Statuta Grada Kutjeva ("Službeni glasnik Grada Kutjeva" 2/21.) gradonačelnik Grada Kutjeva dana 15. listopada 2024. godine objavljuje

JAVNI NATJEČAJ
za dodjelu poslovnih prostora u Kulturnom centru na korištenje udrugama čija djelatnost
predstavlja javnu potrebu od interesa za Grad Kutjevo

Članak 1.

Raspisuje se javni natječaj za dodjelu poslovnih prostora u Kulturnom centru, Vrtička ulica 6, Kutjevo, na korištenje udrugama čija djelatnost predstavlja javnu potrebu od interesa za Grad Kutjevo, na rok od pet (5) godina, kako slijedi:

R.B.	NAZIV	POVRŠINA m ²
1.	Ured 1	22,40
2.	Ured 2	22,50
3.	Ured 3	20,75
4.	Ured 4	20,20
5.	Ured 5	31,75
6.	Ured 6	22,10
7.	Ured 7	18,20

Članak 2.

Poslovni prostor iz članka 1. javnog natječaja dodjeljuje se bez naknade u prvoj godini korištenja. Nakon proteka godine dana, udruge su obavezne plaćati najam (najam obuhvaća režijske troškove za korištenje ureda i zajedničkih prostorija te materijalne troškove za potrošni materijal) na temelju ispostavljenih računa od strane Grada Kutjeva.

Za jedan poslovni prostor (ured) mogu se prijaviti prijaviti udruge u partnerskom odnosu koje će zajednički koristiti prostor. U partnerskom odnosu mogu biti najviše dvije udruge.

Članak 3.

Pravo sudjelovanja na natječaju imaju udruge čija djelatnost predstavlja javnu potrebu od interesa za Grad Kutjevo.

Uvjeti javnog natječaja su:

1. udruga mora biti upisana u Registar udruga Republike Hrvatske ili u drugi odgovarajući registar i imati registrirano sjedište u Gradu Kutjevu
2. udruga mora biti upisana u Registar neprofitnih organizacija
3. udruga mora uredno plaćati doprinose i poreze te druga davanja prema državnom proračunu i proračunu Grada Kutjeva
4. udruga mora imati organizacijske kapacitete i ljudske resurse za provedbu aktivnosti





5. udruga mora voditi transparentno financijsko poslovanje
6. protiv udruge, odnosno osobe ovlaštene za zastupanje udruge ne smije se voditi kazneni postupak i ne smije biti pravomoćno osuđena za prekršaj ili kazneno djelo iz članka 48. Uredbe o kriterijima, mjerilima i postupcima financiranja i ugovaranja programa i projekata od interesa za opće dobro koje provode udruge
7. aktivnosti udruge se moraju provoditi na području Grada Kutjeva

Članak 4.

Prijava za dodjelu prostora u Kulturnom centru obavlja se putem sustava ePrijava uz ispunjavanje obrasca i dostavu tražene dokumentacije.

Prijava sadrži osnovne podatke o prijavitelju s opisom dosadašnjeg rada i djelovanja te planom aktivnosti u predstojećem razdoblju te sljedeću dokumentaciju:

1. izvadak iz matičnog registra u koji je udruga upisana (ispis internetske stranice)
2. dokaz o upisu u Registar neprofitnih organizacija (ispis internetske stranice RNO-a)
3. potvrdu Porezne uprave o stanju duga po osnovi javnih davanja o kojima službenu evidenciju vodi Porezna uprava, ne starija od 30 dana
4. uvjerenje da se ne vodi kazneni postupak protiv osobe ovlaštene za zastupanje
5. presliku financijskog izvješća za prethodnu godinu (za obveznike dvojnog knjigovodstva), odnosno odluku o vođenju jednostavnog knjigovodstva i primjeni novčanog računovodstvenog načela donesena od upravljačkog tijela podnositelja prijave s pečatom o zaprimanju nadležnog tijela te presliku knjige prihoda i rashoda za prethodnu godinu (za obveznike jednostavnog knjigovodstva)
6. dokaz o broju članova (popis članova)
7. izjava o partnerstvu
8. dokaz o neposrednom radu s korisnicima usluga, odnosno s ciljanim skupinama s brojem korisnika (fotografije, liste, potvrda...)
9. razrađen prijedlog programa, odnosno aktivnosti koji se namjerava provoditi u poslovnom prostoru
10. dokaz odobrenih projekata koji se provode tijekom 2024. godine (ugovor, odluka o dodjeli sredstava)

Članak 5.

Kriteriji i mjerila za bodovanje pristiglih prijava na javni natječaj za određeni poslovni prostor radi provođenja programa i projekata od interesa za opće dobro, su:

1. Godine aktivnog djelovanja (dokazuje se izvodom iz registra)

- 1 – 5 godina = 1 bod
- 6 – 10 godina = 2 boda
- 11 i više = 3 boda

2. Broj članova udruge (dokazuje se ovjerenim popisom članstva)

- do 10 = 1 bod
- 11 – 30 = 2 boda
- 31 i više = 3 boda

3. Neposredan rad s korisnicima, odnosno provedba aktivnosti u Kulturnom centru (dokazuje se opisom planiranih aktivnosti te već provedenih aktivnosti)

rad s ciljanim skupinama do 10 korisnika = 1 bod





REPUBLIKA HRVATSKA
POŽEŠKO-SLAVONSKA ŽUPANIJA



GRAD KUTJEVO
Upravni odjel za opće i pravne
poslove, financije, gospodarstvo
i društvene djelatnosti

rad s ciljanim skupinama od 11 do 20 korisnika = 2 boda

rad s ciljanim skupinama iznad 21 korisnika = 3 boda

4. Odobreni projekti koji su u provedbi u 2024. godini (dokazuje se ugovorima/odlukama o dodjeli)

1 – 2 projekta = 1 bod

3 – 5 projekata = 2 boda

6 i više projekata = 3 boda

5. Korištenje ureda u Kulturnom centra na mjesečnoj razini (dokazuje se opisom planiranih aktivnosti) – ne odnosi se na administrativni rad predsjednika i tajnika

do 5 puta = 1 bod

6 – 10 puta = 2 boda

više od 11 puta = 3 boda

6. Broj partnerskih organizacija s kojima će se koristiti ured (dokazuje se izjavom o partnerstvu)

2 udruge u partnerstvu – 1 bod

7. Vlastiti prostor za rad udruge

Udruga koja trenutno ne posjeduje prostor za rad – 1 bod

Ukupan broj bodova koji je moguće ostvariti je 17.

Na temelju zbroja bodova za svakog prijavitelja, Povjerenstvo utvrđuje prijedlog liste prvenstva za dodjelu poslovnog prostora na korištenje.

Ako dva ili više podnositelja prijava imaju jednak broj bodova, prednost na listi prvenstva ima onaj podnositelj koji je ostvario više bodova po kriteriju:

1. neposredan rad s korisnicima usluga
2. odobreni projekti u provedbi

Članak 6.

Prijavu za dodjelu jednog poslovnog prostora kojeg planiraju koristiti dvije udruge u suradnji ili partnerstvu podnosi samo jedna od udruga koja smatra da na javnom natječaju može ostvariti najveći broj bodova sukladno kriterijima i mjerilima.

Namjera korištenja poslovnog prostora u suradnji ili partnerstvu sa drugom udrugom potvrđuje se izjavom koja se prilaže uz prijavu za dodjelu poslovnog prostora, potpisanom od ovlaštenih osoba partnerskih udruga.

Članak 7.

Za provedbu javnog natječaja gradonačelnik imenuje Povjerenstvo.

Povjerenstvo provodi natječaj te predlaže listu prvenstva gradonačelniku.

Na temelju liste, Povjerenstvo predlaže Gradonačelniku donošenje odluke o dodjeli poslovnog prostora na korištenje koji mora biti obrazložen.

Na temelju odluke Gradonačelnika o dodjeli poslovnog prostora na korištenje, sklapa se ugovor o korištenju poslovnog prostora.

Ako prijavitelj koji je ostvario najviše bodova za pojedini poslovni prostor ne pristupi sklapanju ugovora, Povjerenstvo predlaže Gradonačelniku slijedećeg prijavitelja s konačne liste prvenstva za taj poslovni prostor.





REPUBLIKA HRVATSKA
POŽEŠKO-SLAVONSKA ŽUPANIJA



GRAD KUTJEVO
Upravni odjel za opće i pravne
poslove, financije, gospodarstvo
i društvene djelatnosti

Članak 8.

Prijava na javni natječaj sa dokumentacijom se podnosi se putem sustava ePrijave.

Svi zainteresirani mogu pristupiti posjetu prostoru dana 17. listopada 2024. godine (četvrtak) u vremenu od 11:00 do 12:00 sati na lokaciji Kulturni centar, Vrtička ulica 6, Kutjevo.

Prijave se podnose zaključno s 30. listopada 2024. godine, do kraja dana.

GRADONAČELNIK
Josip Budimir, mag. oec.



034 315 008



grad@kutjevo.hr




www.kutjevo.hr



Trg graševine 1, 34340 Kutjevo

TLOCRT 1. KATA

M 1:150

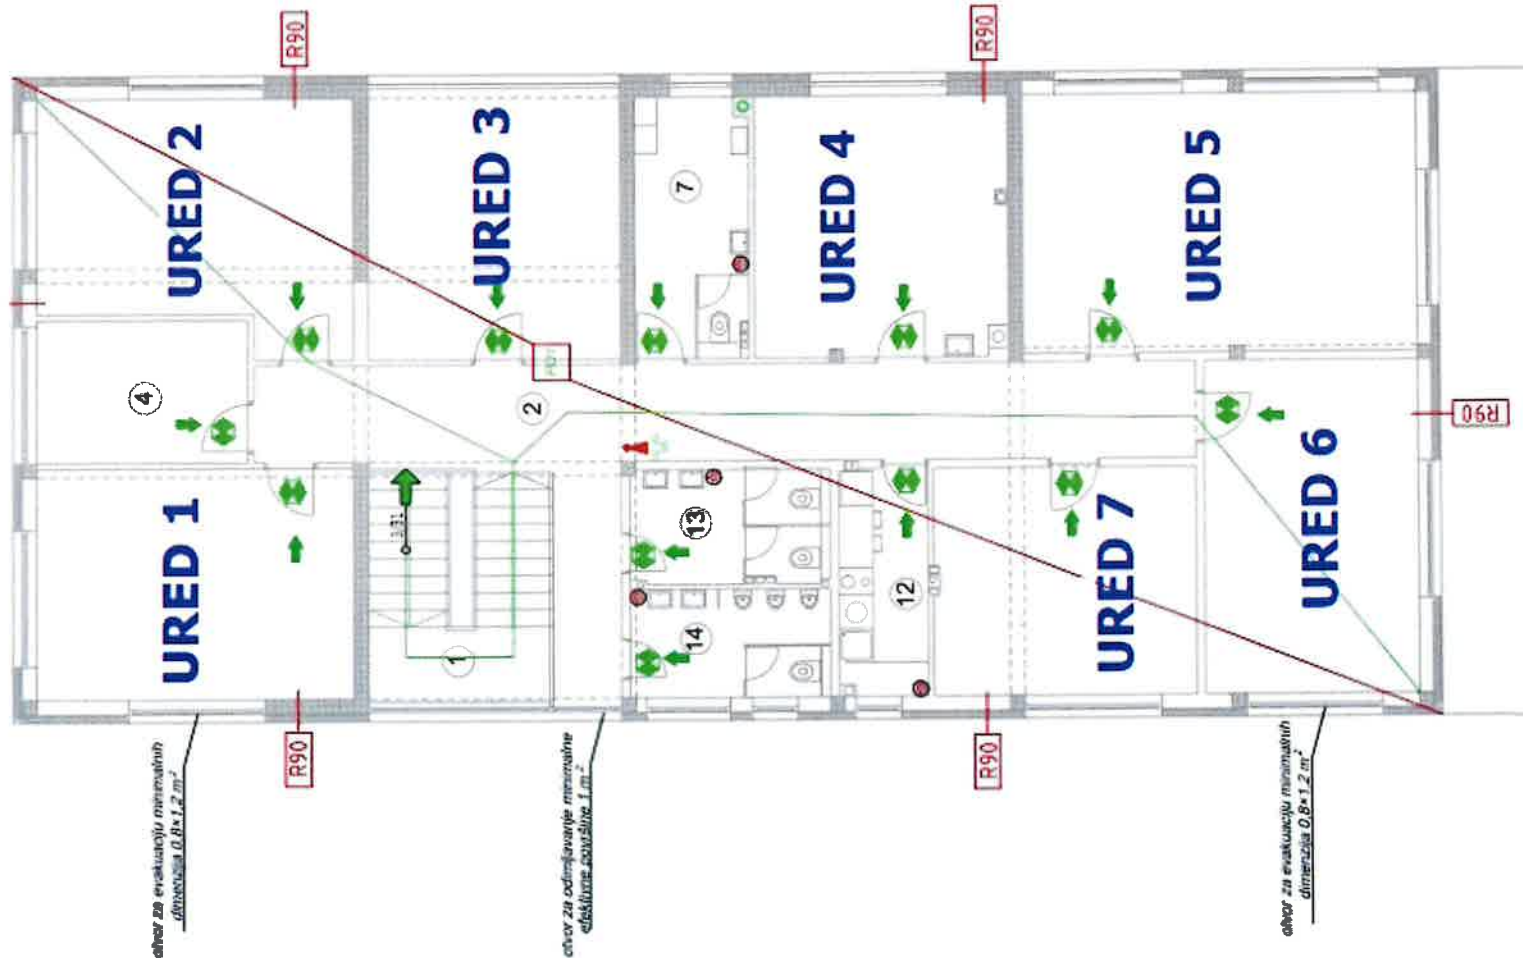

broj	prostorija	podna obloga	površina m²
1	JAVNA I DRUŠTVENA NAMJENA		
2	STUBIŠTE	kamen	13,30
3	HOODNIK	kamen	33,15
4	URED 1	keramičke pločice	22,40
5	SPREMIŠTE	keramičke pločice	9,10
6	URED 2	keramičke pločice	22,50
7	URED 3	keramičke pločice	20,75
8	SPREMIŠTE	keramičke pločice	9,00
9	URED 4	keramičke pločice	20,20
10	URED 5	keramičke pločice	31,75
11	URED 6	keramičke pločice	22,10
12	URED 7	keramičke pločice	18,20
13	ČAJNA KUHINJA	keramičke pločice	5,85
14	WC-Ž	keramičke pločice	6,85
15	WC-M	keramičke pločice	6,45
16	UKUPNO:		241,60

KAZALO

- POI: POŽARNI ODJELJAK
- R90: OTPORNOST NA POŽAR
- APARAT ZA POČETNO GAŠENJE POŽARA
- SMER NORMALNE EVAKUACIJE UNUTAR GRAĐEVINE (breg puta/dubina puta)
- VANJSKI VATROGAŠNI PUT
- GLAVNI ULAZ
- POMOĆNI ULAZ
- PANJE RASVJETA
- SMER EZIŽENJA
- PRIVA POMOC

GLAVNI PROJEKTANT:
LJILJANA PERKO, ing.grad.